

NATURE

DEPARTAMENTO A1

2 DORMITORIOS


Área interior: 83.00 m²

Área exterior cubierta: 14.35 m²

Patio exclusivo: 38.35 m²

Área total: 135.70 m²

Sala, comedor, cocina, área de lavado, baño social, 2 baños completos, área exterior, patio exclusivo, bodega y parqueadero.

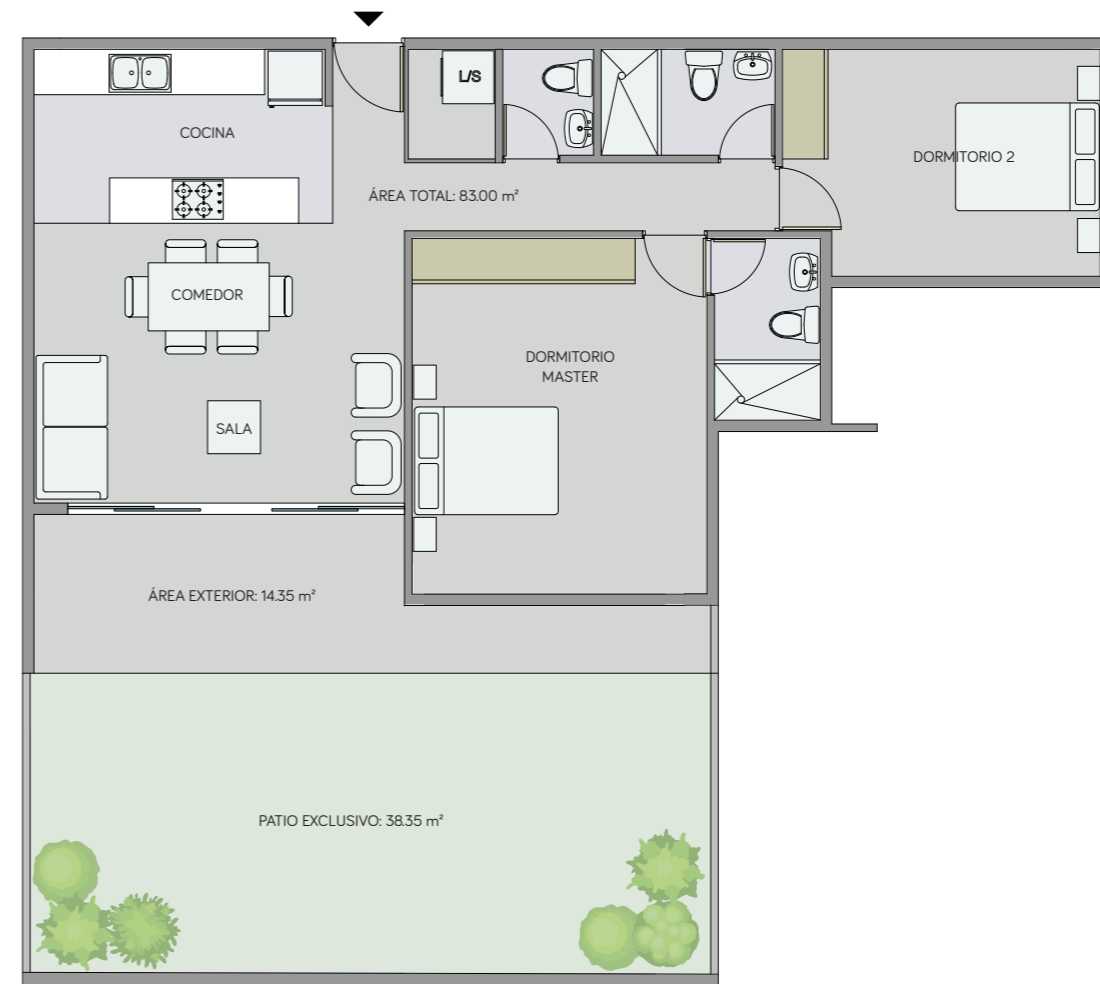

Planta Baja



Escala 1:00



ConstruRemodelar

NATURE

DEPARTAMENTO A2

2 DORMITORIOS



Área interior: 74.07 m²

Área exterior cubierta: 8.40 m²

Patio exclusivo: 31.50 m²

Área total: 113.97 m²

Sala, comedor, cocina, área de lavado, 2 baños completos, área exterior, patio exclusivo, bodega y parqueadero.

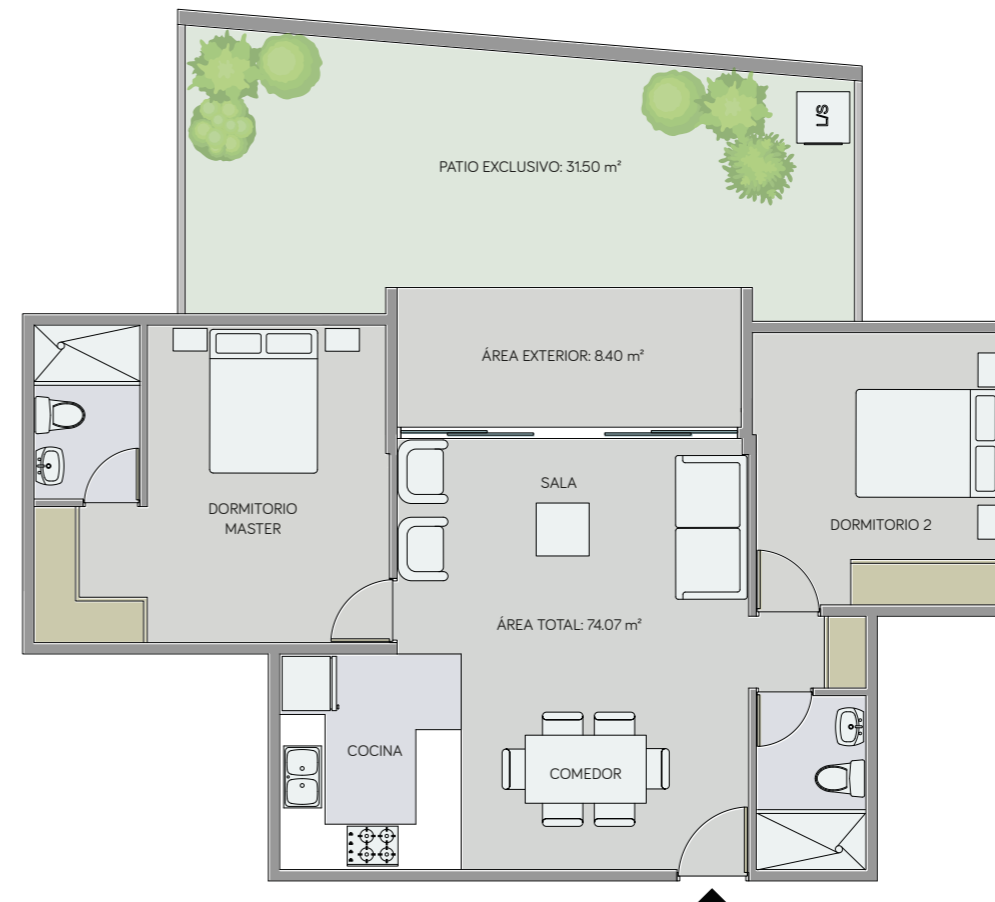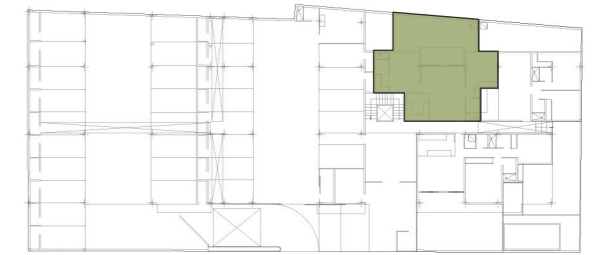

Planta Baja



Escala 1:00



ConstruRemodelar

NATURE

DEPARTAMENTO A3



2 DORMITORIOS

Área interior: 72.00 m²

Patio exclusivo: 31.90 m²

Área total: 103.90 m²

Sala, comedor, cocina, área de lavado, 2 baños completos, patio exclusivo, bodega y parqueadero.

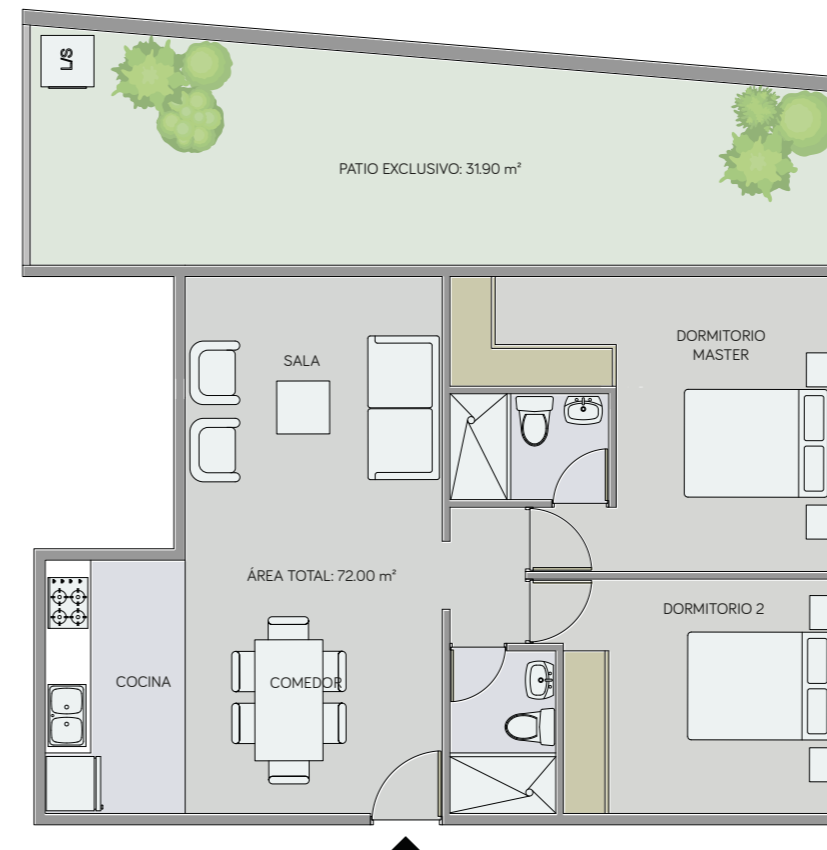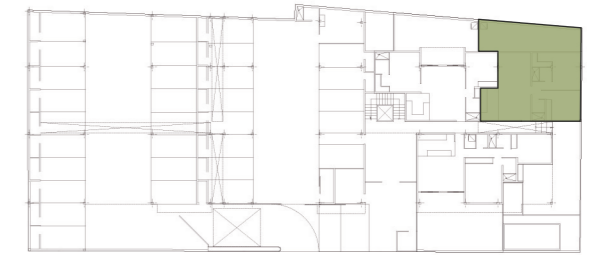

Planta Baja



Escala 1:00



ConstruRemodelar

NATURE

DEPARTAMENTO A4


3 DORMITORIOS

Área interior: 96.00 m²

Balcón: 22.00 m²

Área total: 118.00 m²

Sala, comedor, cocina, área de lavado, baño social, 2 baños completos, balcón, bodega y parqueadero.

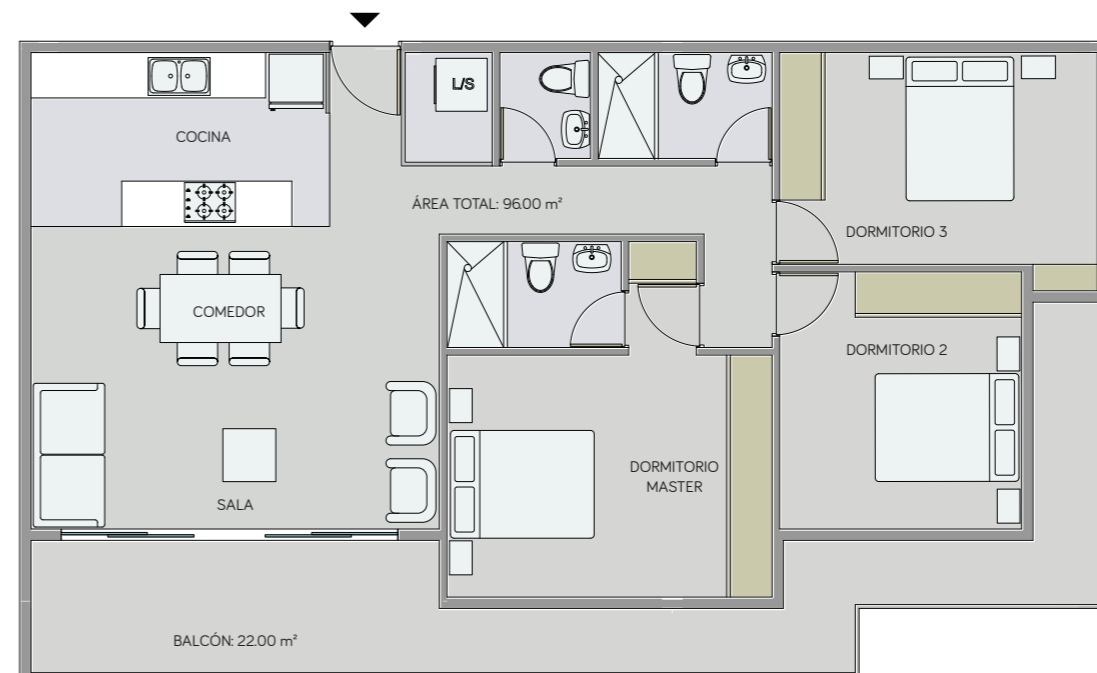

Planta Baja



Escala 1:00



ConstruRemodelar

NATURE

DEPARTAMENTO A5


3 DORMITORIOS

Área interior: 90.30 m²

Balcón: 27.30 m²

Área total: 117.60 m²

Sala, comedor, cocina, área de lavado, baño social,
2 baños completos, balcón, bodega y parqueadero.

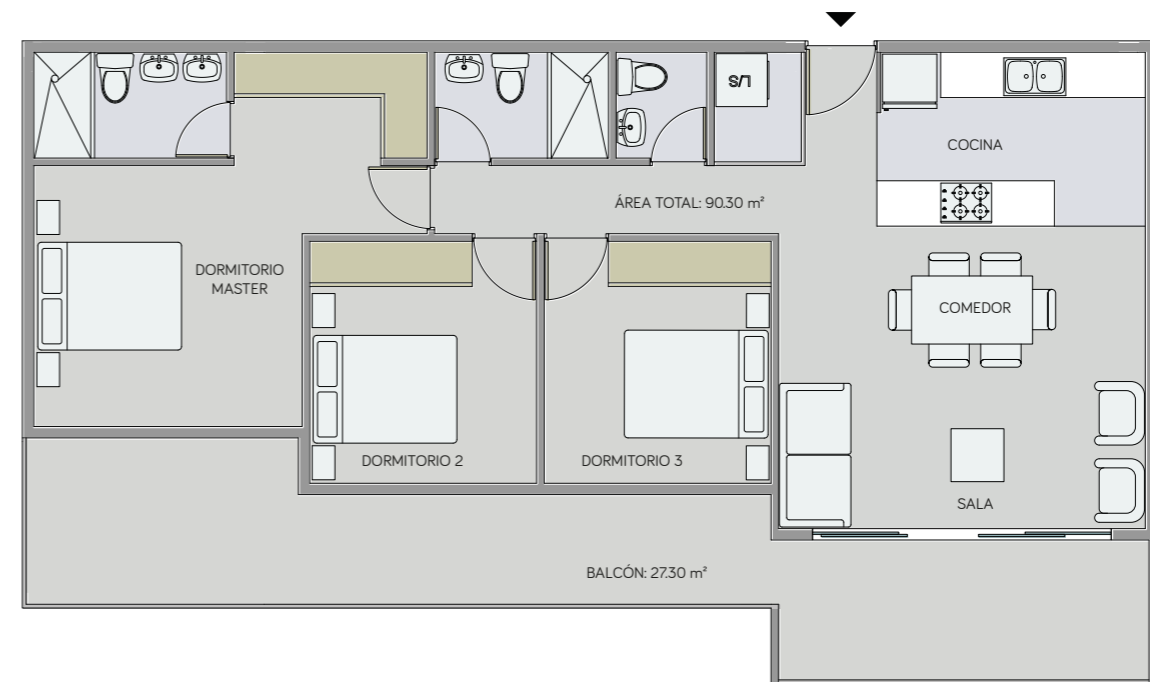

Planta Baja



Escala 1:00



ConstruRemodelar

NATURE

DEPARTAMENTO A6

3 DORMITORIOS


Área interior: 96.00 m²

Balcón: 18.00 m²

Patio exclusivo: 67.55 m²

Área total: 181.55 m²

Sala, comedor, cocina, área de lavado, baño social, 2 baños completos, balcón, patio exclusivo, bodega y parqueadero.

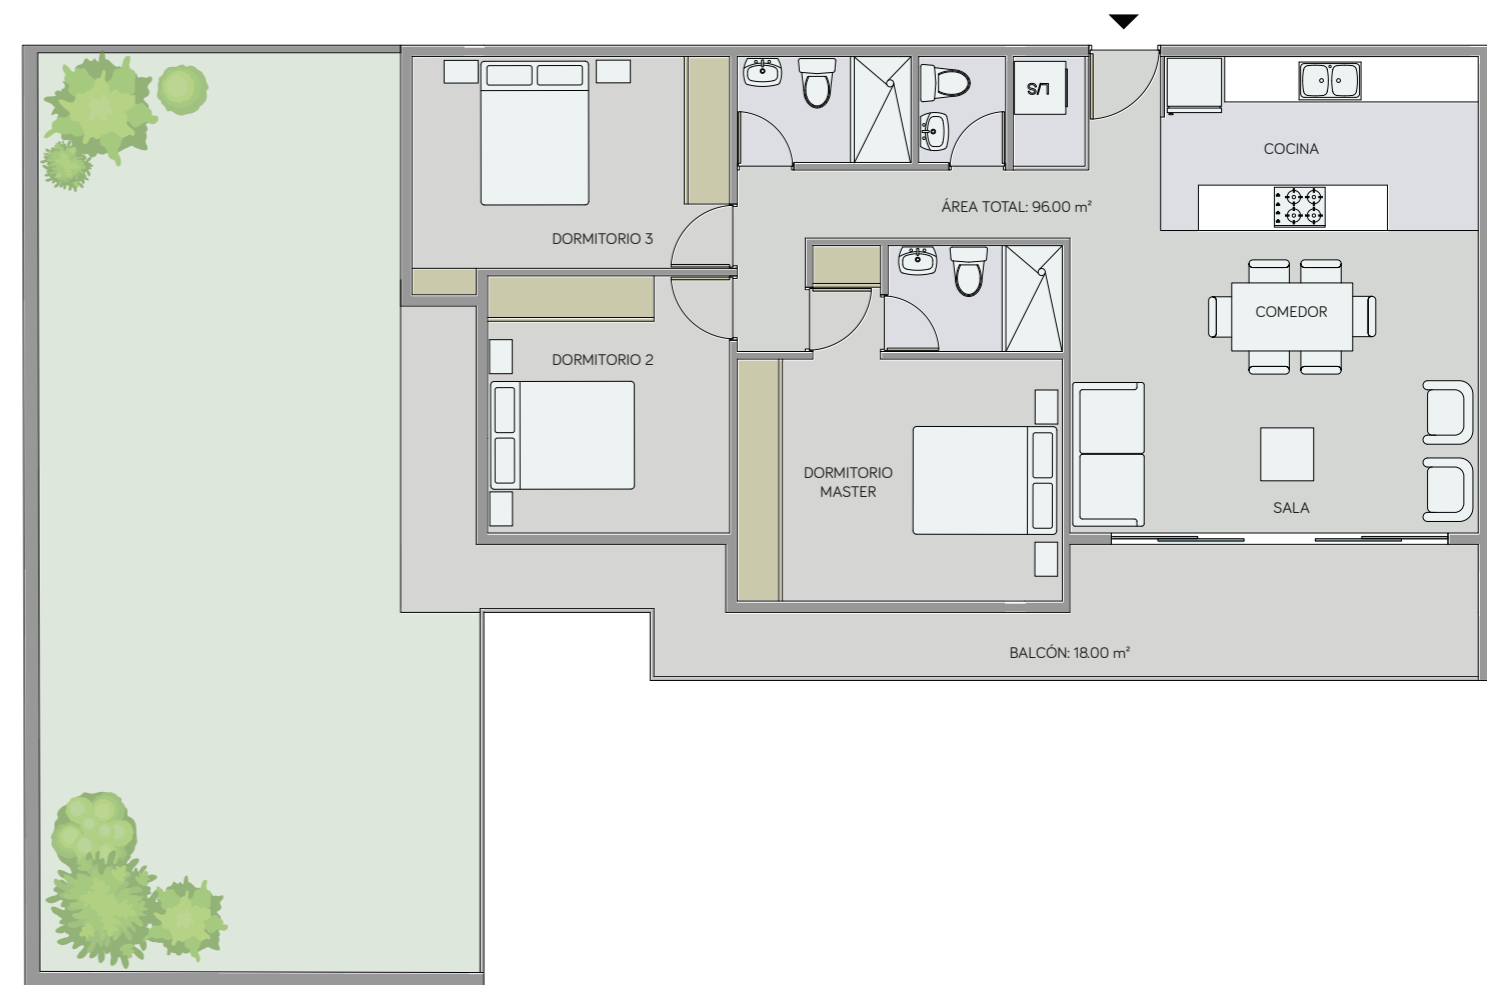

Planta Baja



Escala 1:00



ConstruRemodelar

NATURE

DEPARTAMENTO A7

3 DORMITORIOS


Área interior: 96.00 m²

Área exterior cubierta: 21.00 m²

Patio exclusivo: 105.55 m²

Área total: 222.55 m²

Sala, comedor, cocina, área de lavado, baño social, 2 baños completos, área exterior, patio exclusivo, bodega y parqueadero.

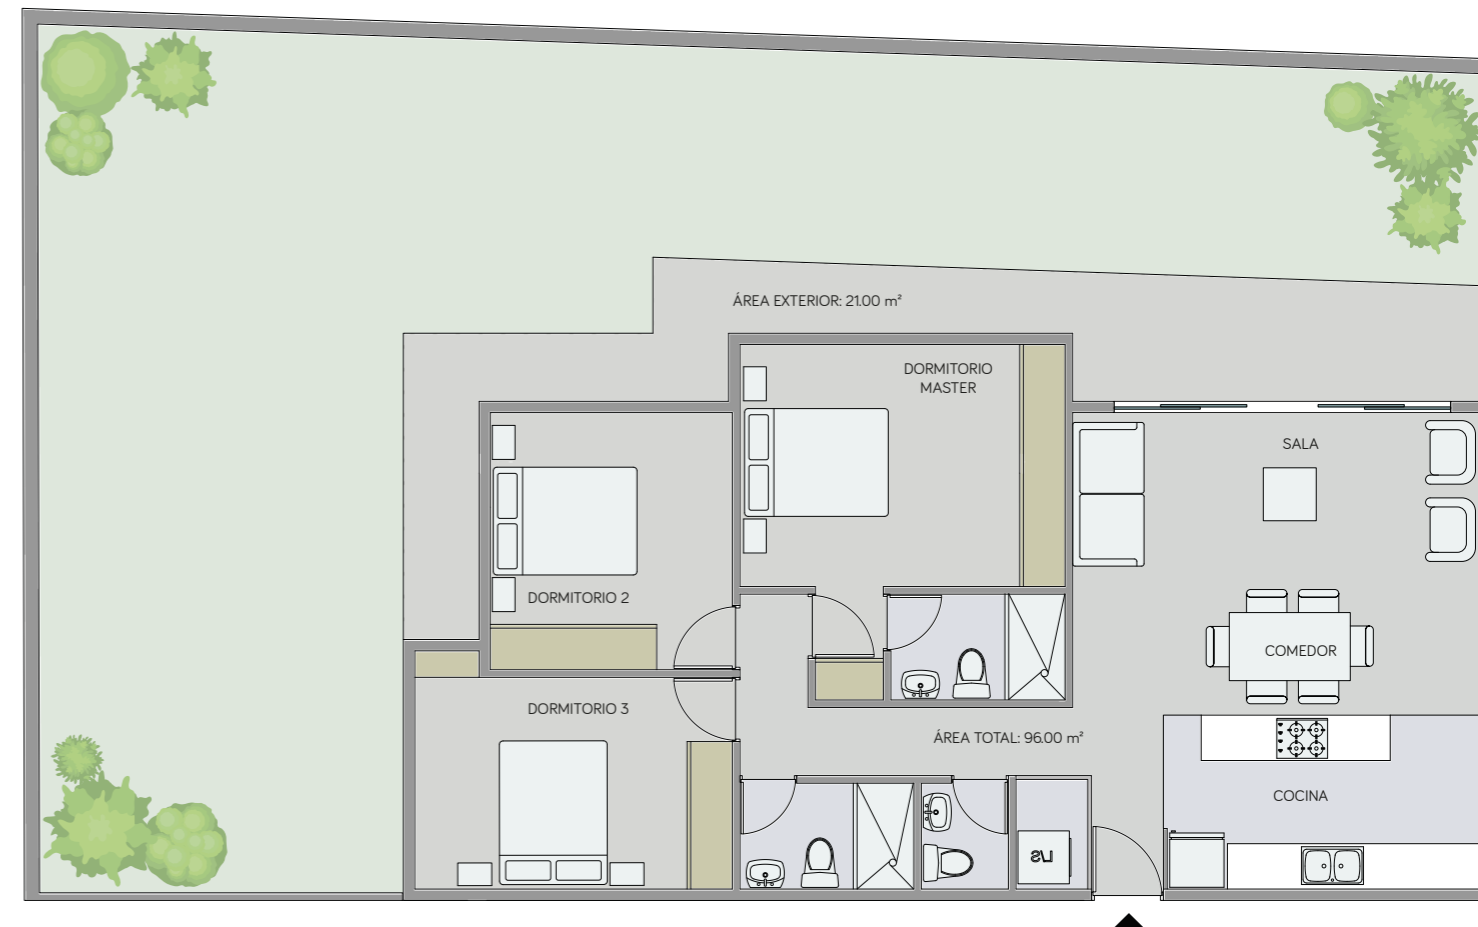

Planta Baja



Escala 1:00



ConstruRemodelar

NATURE

DEPARTAMENTO A8

2 DORMITORIOS



Área interior: 67.80 m²

Área exterior cubierta: 7.30 m²

Patio exclusivo: 39.75 m²

Área total: 114.85 m²

Sala, comedor, cocina, área de lavado, 2 baños completos, área exterior, patio exclusivo, bodega y parqueadero.

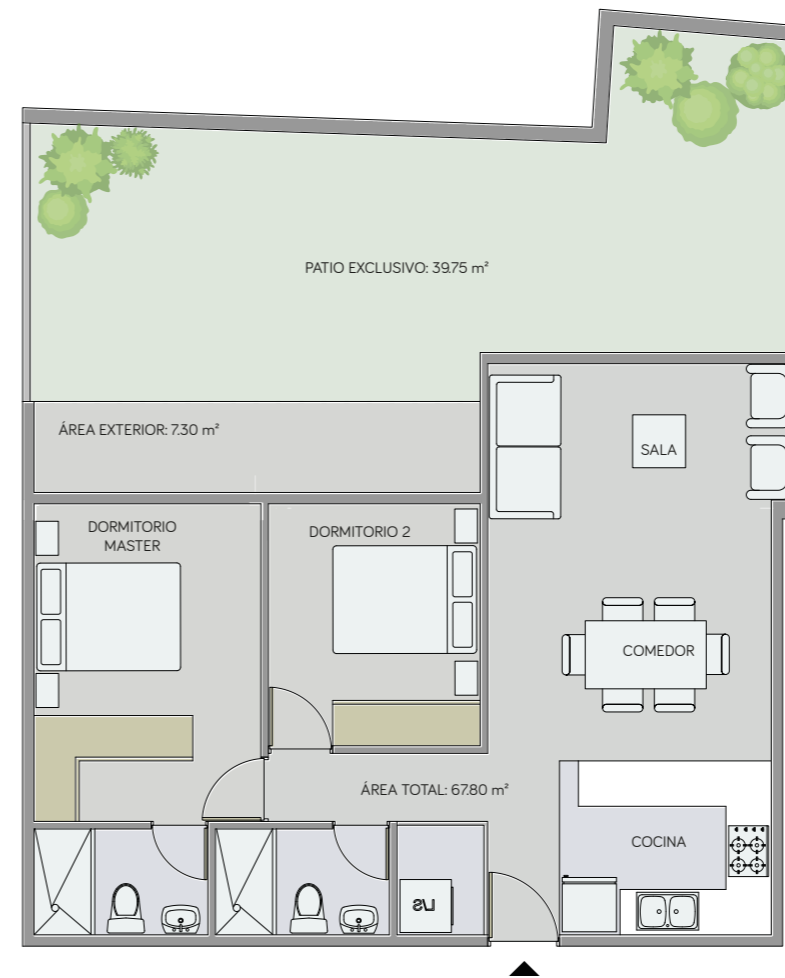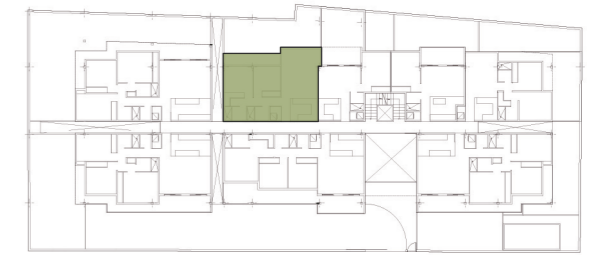

Planta Baja



Escala 1:00



ConstruRemodelar

NATURE

DEPARTAMENTO A9

1 DORMITORIO


Área interior: 43.10 m²

Área exterior cubierta: 7.75 m²

Patio exclusivo: 19.30 m²

Área total: 70.15 m²

Sala, comedor, cocina, área de lavado, baño completo, área exterior, patio exclusivo, bodega y parqueadero.

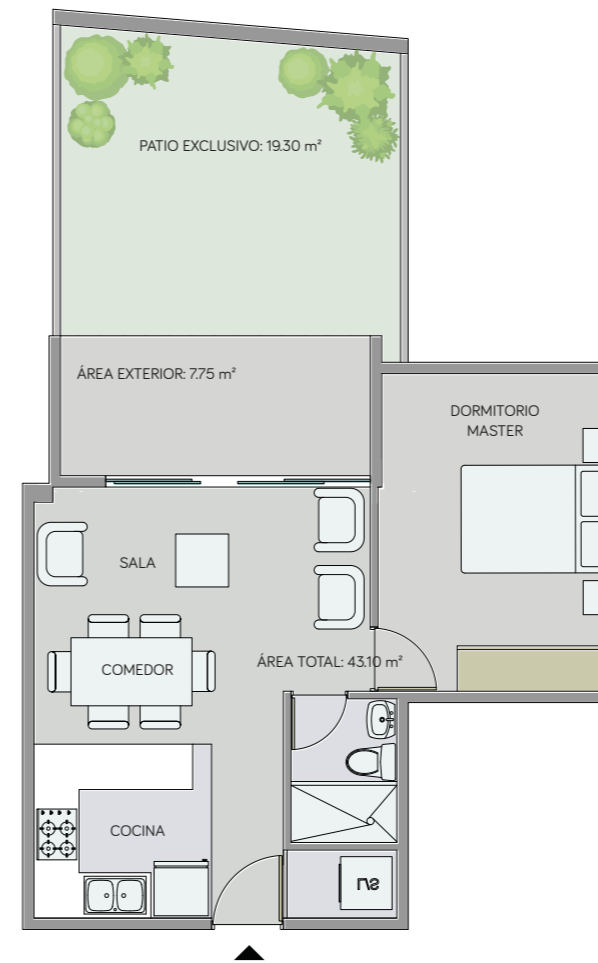

Planta Baja



Escala 1:00



ConstruRemodelar

NATURE

DEPARTAMENTO A10



1 DORMITORIO

Área interior: 45.60 m²

Balcón: 8.60 m²

Área total: 54.20 m²

Sala, comedor, cocina, área de lavado, baño completo, balcón, bodega y parqueadero.

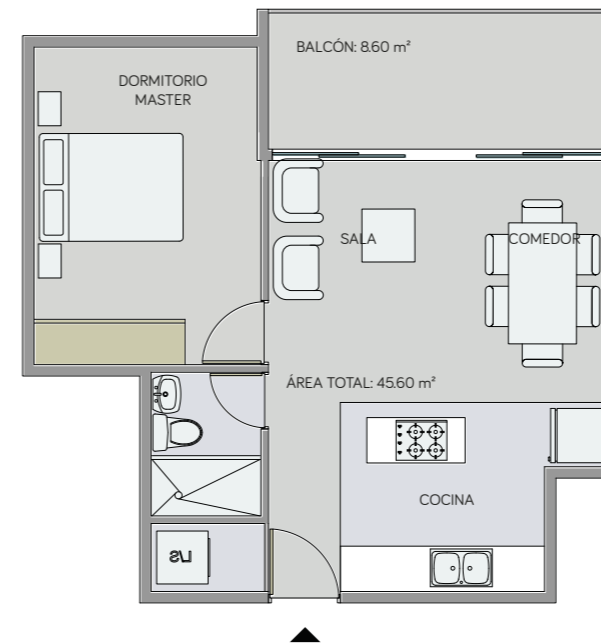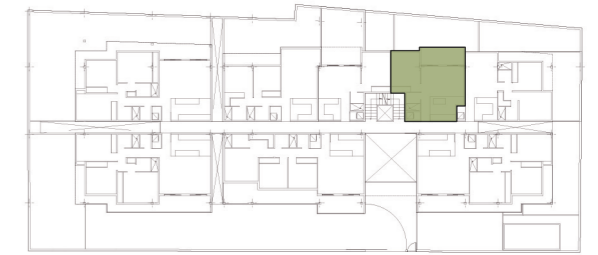

Planta Baja



Escala 1:00



ConstruRemodelar

NATURE

DEPARTAMENTO A11


2 DORMITORIOS

Área interior: 61.40 m²

Balcón: 31.45 m²

Área total: 92.85 m²

Sala, comedor, cocina, área de lavado, 2 baños completos, balcón, bodega y parqueadero.

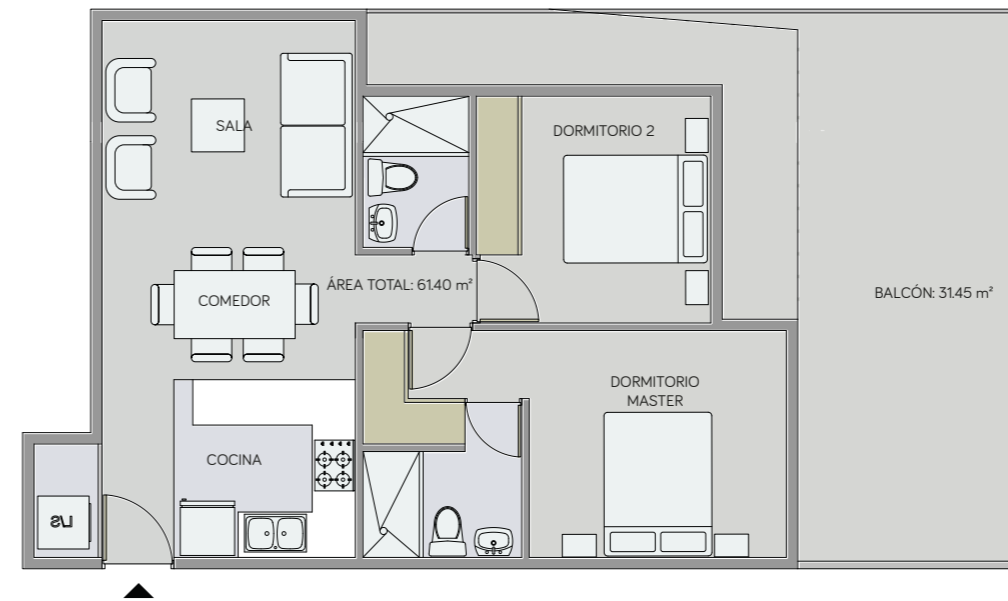

Planta Baja



Escala 1:00



ConstruRemodelar

NATURE

DEPARTAMENTO A12


3 DORMITORIOS

Área interior: 110.95 m²

Balcón: 22.05 m²

Área total: 133.00 m²

Sala, comedor, cocina, family room, área de lavado, baño social, 2 baños completos, balcón, bodega y parqueadero.

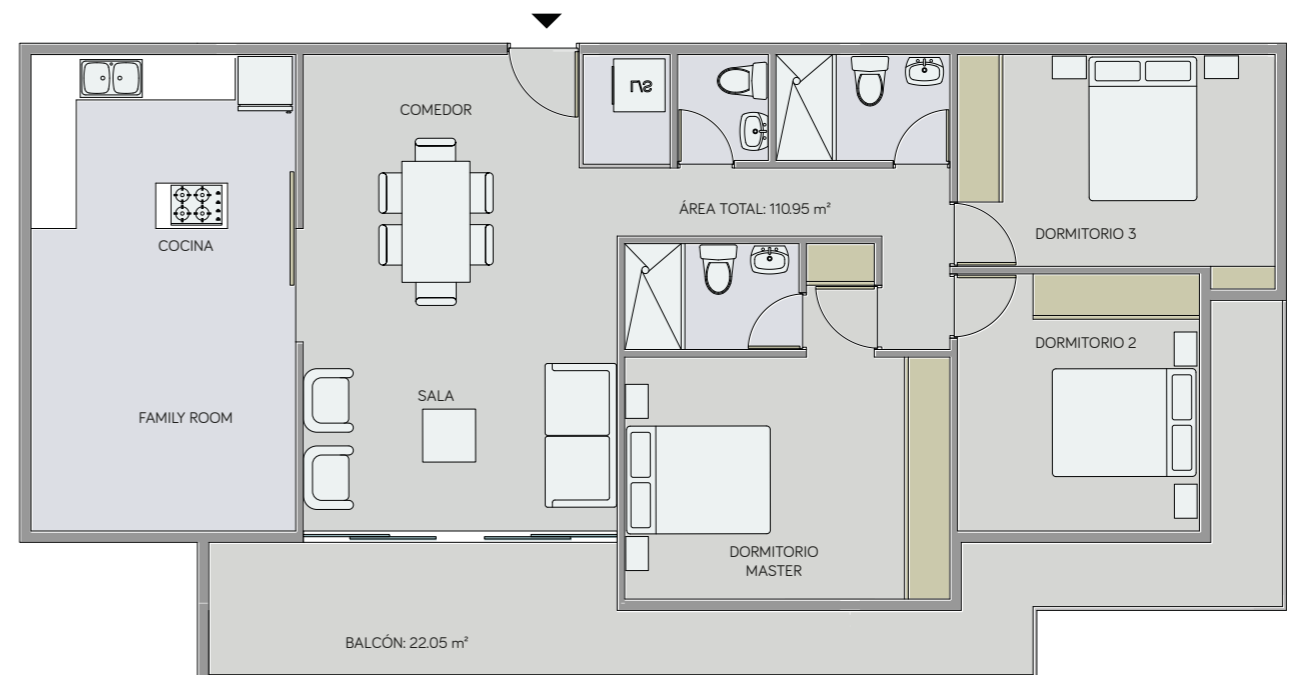

NATURE

DEPARTAMENTO A13


3 DORMITORIOS

Área interior: 110.95 m²

Balcón: 27.30 m²

Área total: 138.25 m²

Sala, comedor, cocina, family room, área de lavado, baño social, 2 baños completos, balcón, bodega y parqueadero.

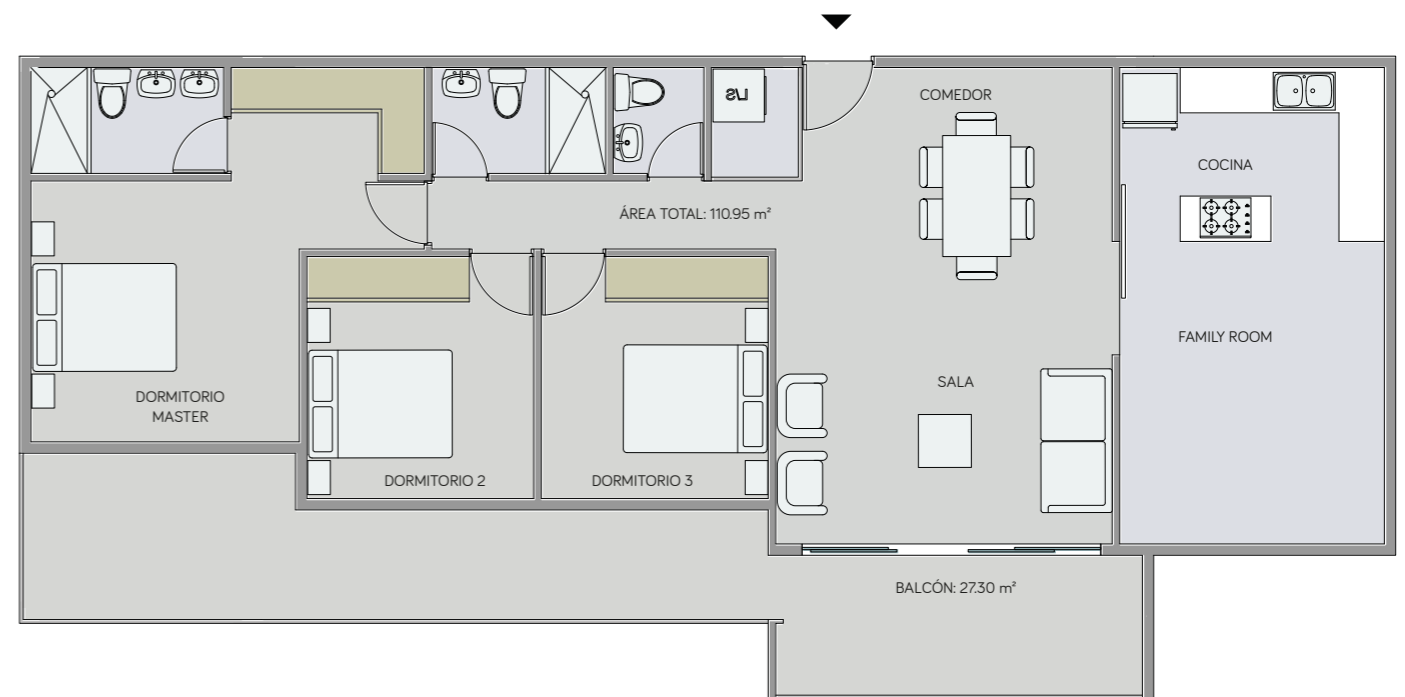

Planta Baja



Escala 1:00



ConstruRemodelar

NATURE

DEPARTAMENTO A14


3 DORMITORIOS

Área interior: 96.00 m²

Balcón: 22.00 m²

Área total: 118.00 m²

Sala, comedor, cocina, área de lavado, baño social, 2 baños completos, balcón, bodega y parqueadero.

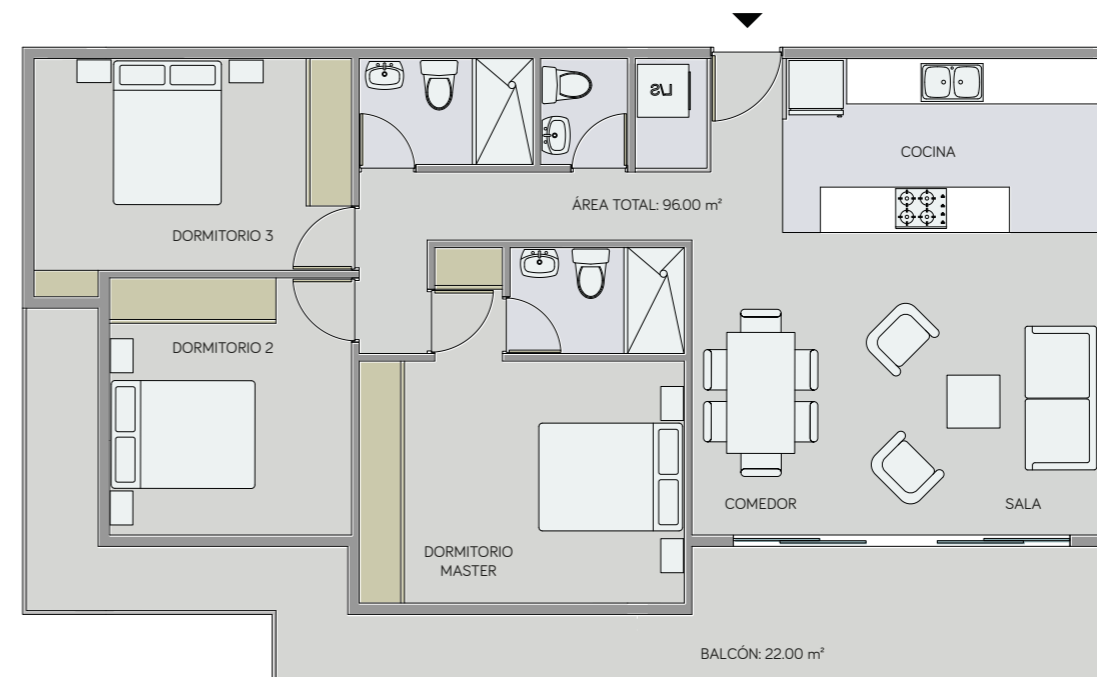

Planta Baja



Escala 1:00



ConstruRemodelar

NATURE

DEPARTAMENTO A15



3 DORMITORIOS

Área interior: 96.00 m²

Balcón: 21.00 m²

Área total: 117.00 m²

Sala, comedor, cocina, área de lavado, baño social, 2 baños completos, balcón, bodega y parqueadero.

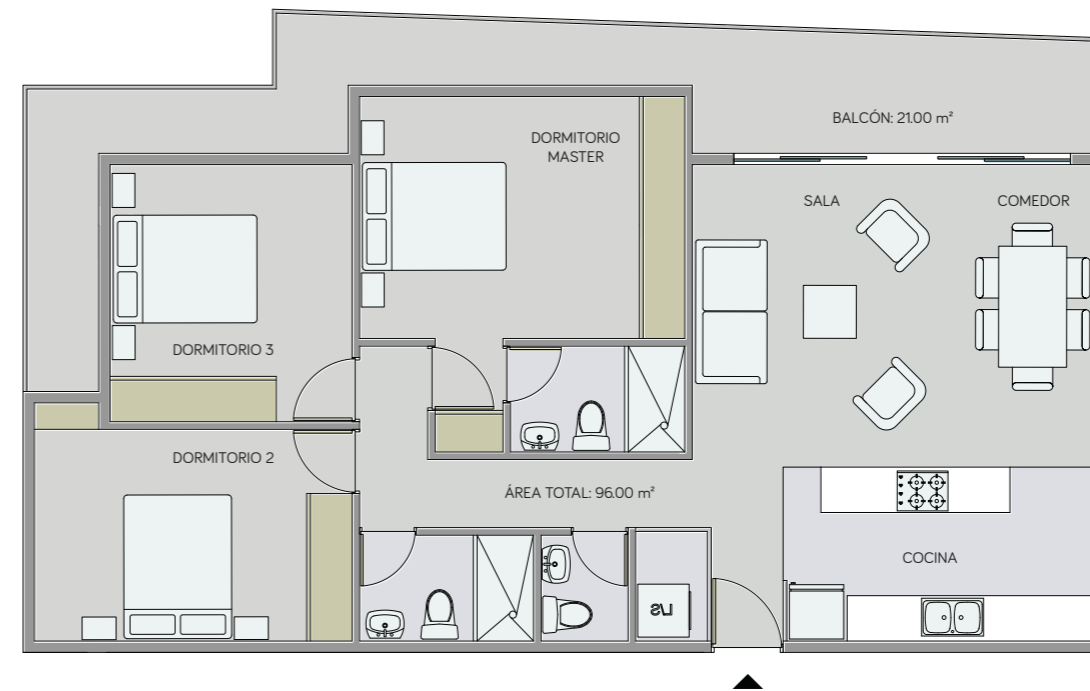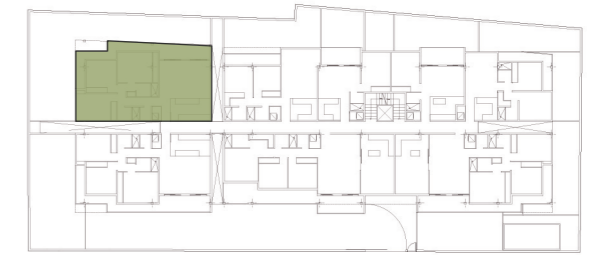

Planta Baja



Escala 1:00



ConstruRemodelar

NATURE

DEPARTAMENTO A16



2 DORMITORIOS

Área interior: 67.80 m²

Balcón: 7.30 m²

Área total: 75.10 m²

Sala, comedor, cocina, área de lavado, 2 baños completos, balcón, bodega y parqueadero.

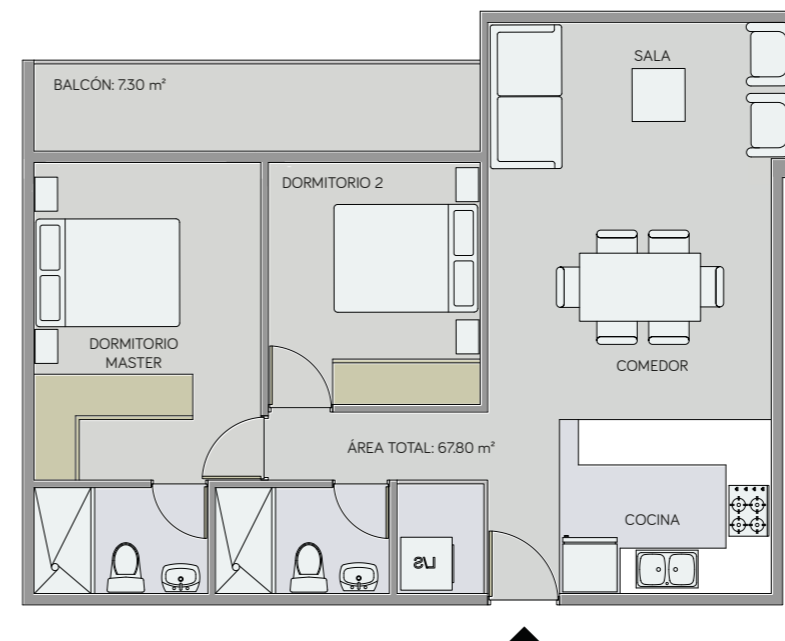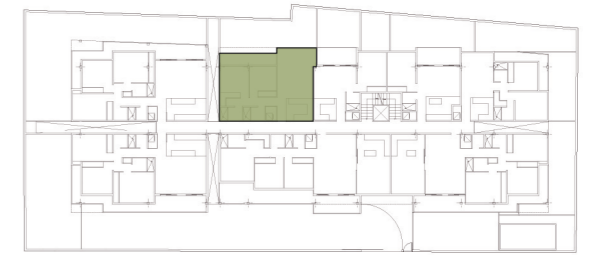

Planta Baja



Escala 1:00



ConstruRemodelar

NATURE

DEPARTAMENTO A17


1 DORMITORIO

Área interior: 43.10 m²

Balcón: 7.75 m²

Área total: 50.85 m²

Sala, comedor, cocina, área de lavado, baño completo, balcón, bodega y parqueadero.

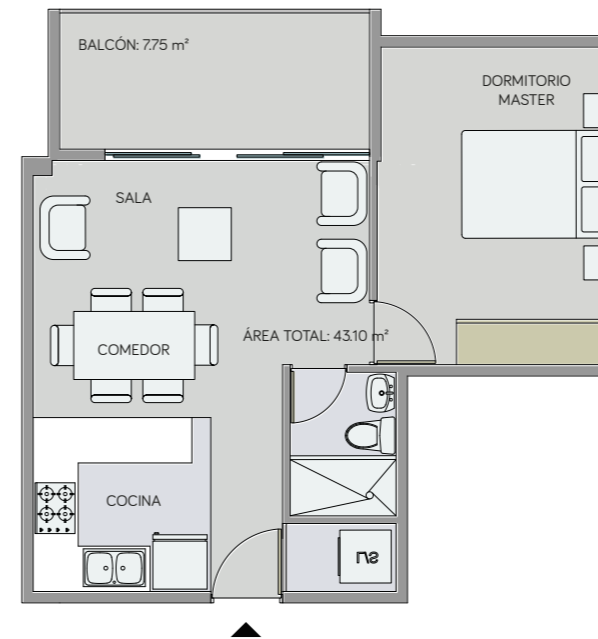

Planta Baja



Escala 1:00



ConstruRemodelar

NATURE

DEPARTAMENTO A18



1 DORMITORIO

Área interior: 45.60 m²

Balcón: 8.60 m²

Área total: 54.20 m²

Sala, comedor, cocina, área de lavado, baño completo, balcón, bodega y parqueadero.

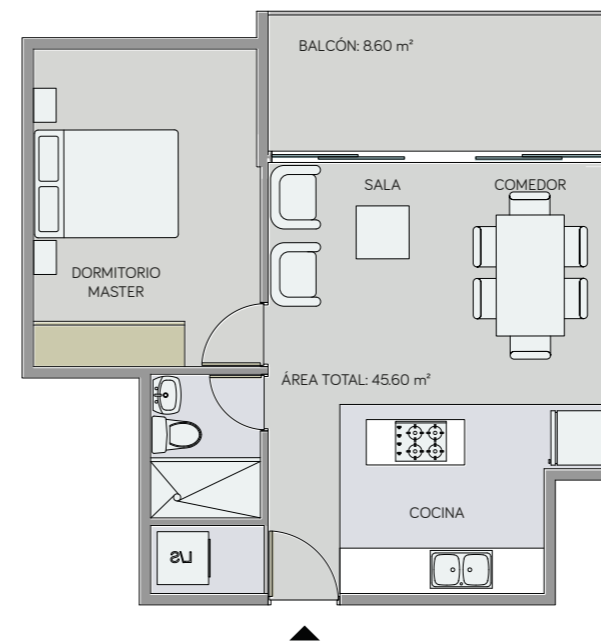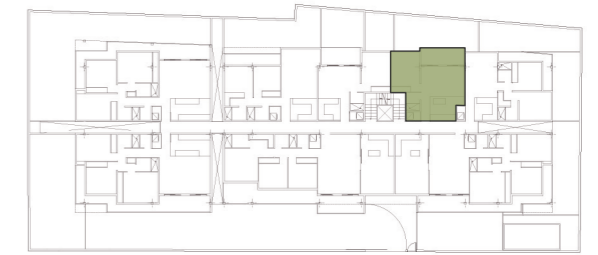

Planta Baja



Escala 1:00



ConstruRemodelar

NATURE

DEPARTAMENTO A19



2 DORMITORIOS

Área interior: 61.40 m²

Balcón: 8.35m²

Área total: 69.75 m²

Sala, comedor, cocina, área de lavado, 2 baños completos, balcón, bodega y parqueadero.

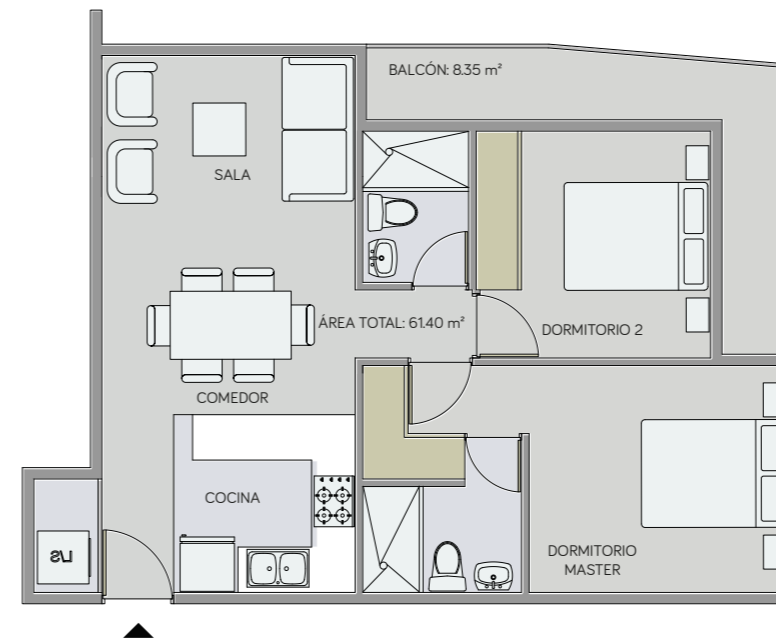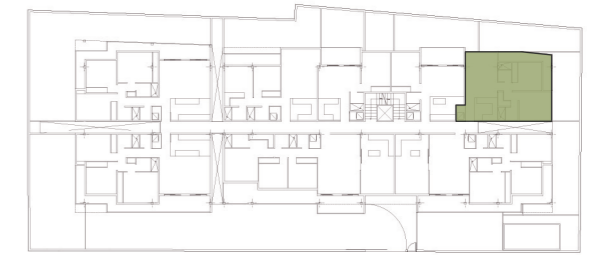

Planta Baja



Escala 1:00



ConstruRemodelar