

NATURE

DEPARTAMENTO B1



2 DORMITORIOS

Área interior: 63.70 m²

Patio exclusivo: 53.45 m²

Área total: 117.15 m²

Sala, comedor, cocina, área de lavado, 2 baños completos, área exterior, patio exclusivo, bodega y parqueadero.

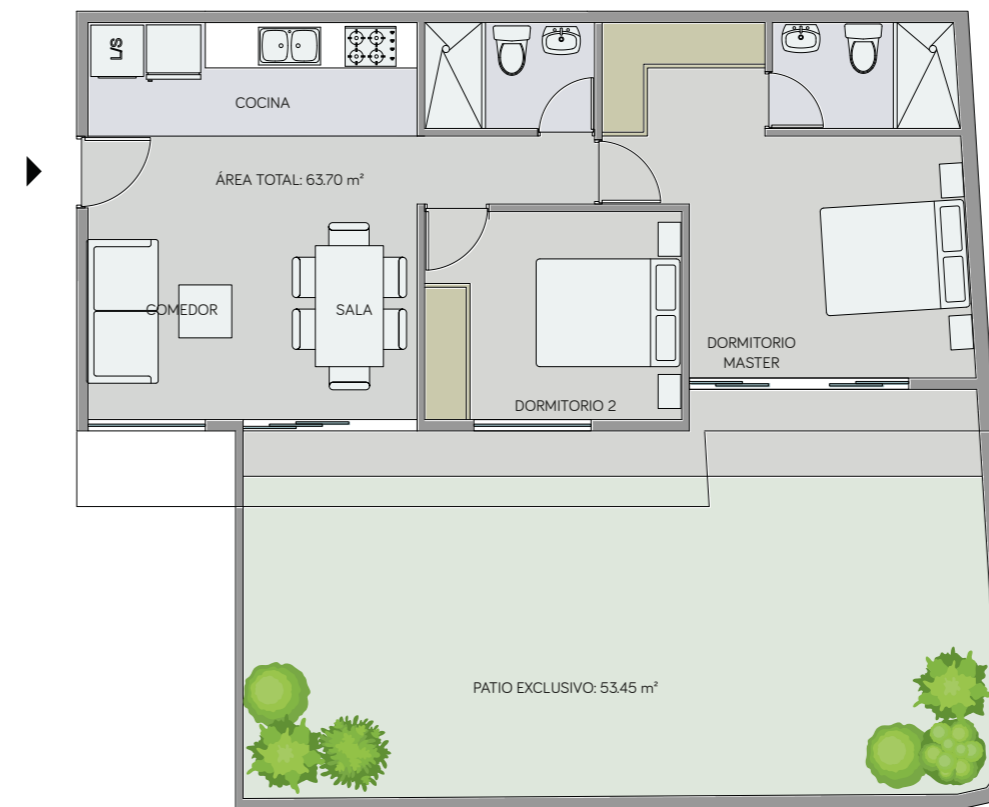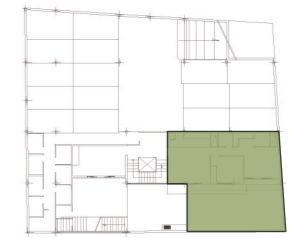

Planta Baja



Escala 1:00



ConstruRemodelar

NATURE

DEPARTAMENTO B2

3 DORMITORIOS


Área interior: 95.00 m²

Área exterior cubierta: 25.10 m²

Patio exclusivo: 50.00 m²

Área total: 170.10 m²

Sala, comedor, cocina, área de lavado, baño social, 2 baños completos, área exterior, patio exclusivo, bodega y parqueadero.

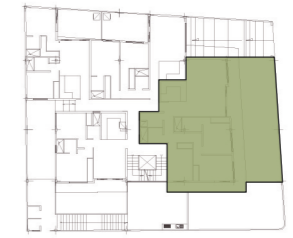

Planta Baja



Escala 1:00



ConstruRemodelar

NATURE

DEPARTAMENTO B3

2 DORMITORIOS

Área interior: 68.00 m²

Patio exclusivo: 14.65 m²

Área total: 82.65 m²

Sala, comedor, cocina, área de lavado, 2 baños completos, patio exclusivo, bodega y parqueadero.



Planta Baja



Escala 1:00



ConstruRemodelar

NATURE

DEPARTAMENTO B4


2 DORMITORIOS

Área interior: 55.10 m²

Patio exclusivo: 14.65 m²

Área total: 69.75 m²

Sala, comedor, cocina, área de lavado, 2 baños completos, patio exclusivo, bodega y parqueadero.

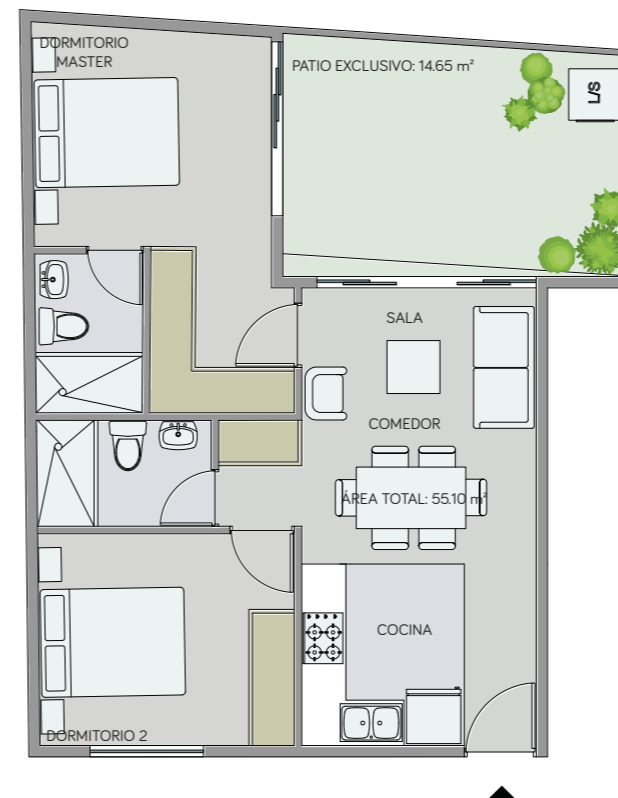

Planta Baja



Escala 1:00



ConstruRemodelar

NATURE

DEPARTAMENTO B5

2 DORMITORIOS


Área interior: 56.10 m²

Área exterior cubierta: 8.50 m²

Patio exclusivo: 17.80 m²

Área total: 82.40 m²

Sala, comedor, cocina, área de lavado, 2 baños completos, área exterior, patio exclusivo, bodega y parqueadero.

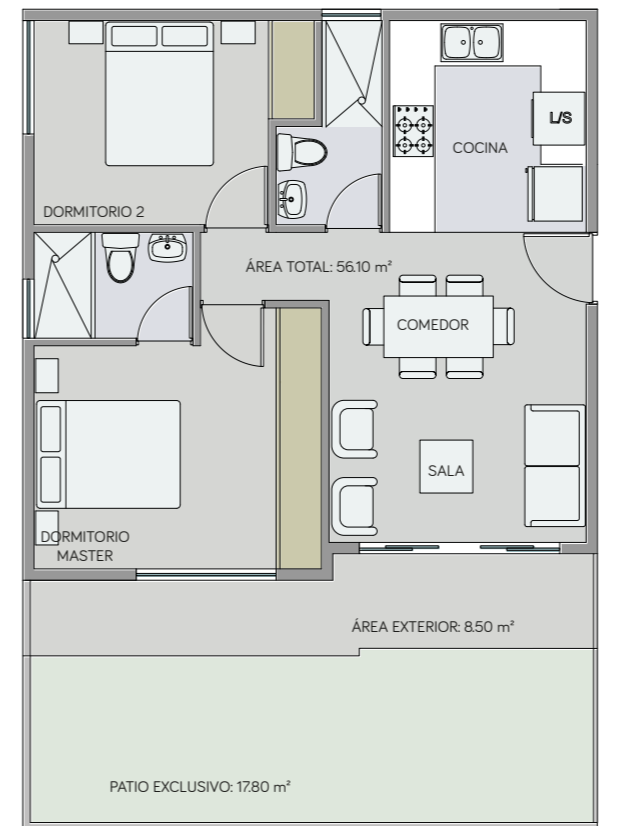

Planta Baja



Escala 1:00



ConstruRemodelar

NATURE

DEPARTAMENTO B6



3 DORMITORIOS

Área interior: 87.50 m²

Balcón: 3.15 m²

Área total: 90.65 m²

Sala, comedor, cocina, área de lavado, baño social, 2 baños completos, balcón, bodega y parqueadero.

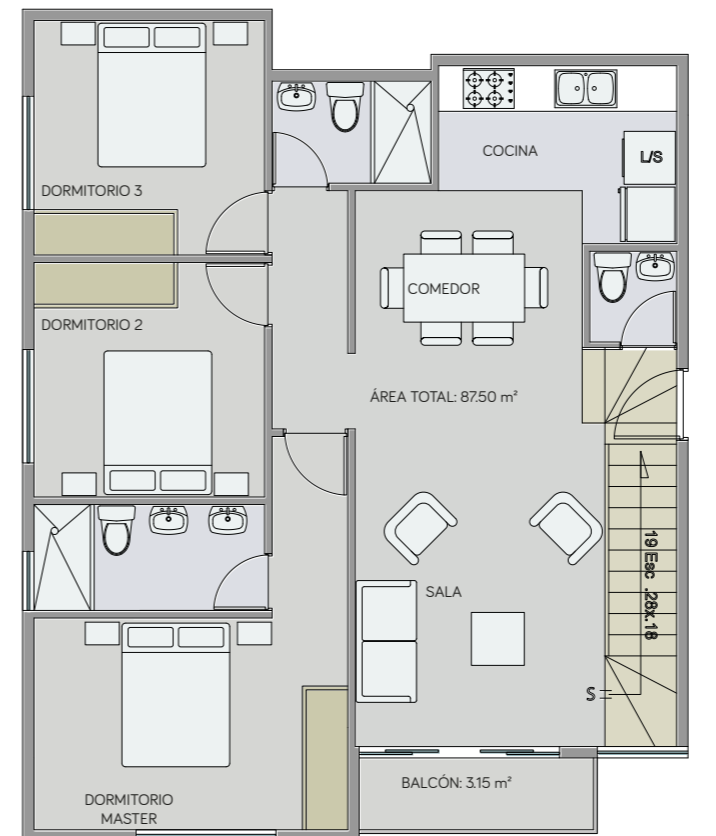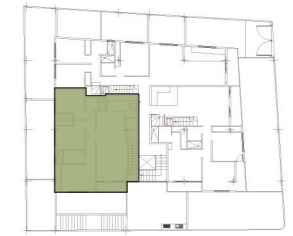

Planta Baja



Escala 1:00



ConstruRemodelar

NATURE

DEPARTAMENTO B7


3 DORMITORIOS

Área interior: 88.70 m²

Balcones: 11.40 m²

Área total: 100.10 m²

Sala, comedor, cocina, área de lavado, baño social, 2 baños completos, balcones, bodega y parqueadero.

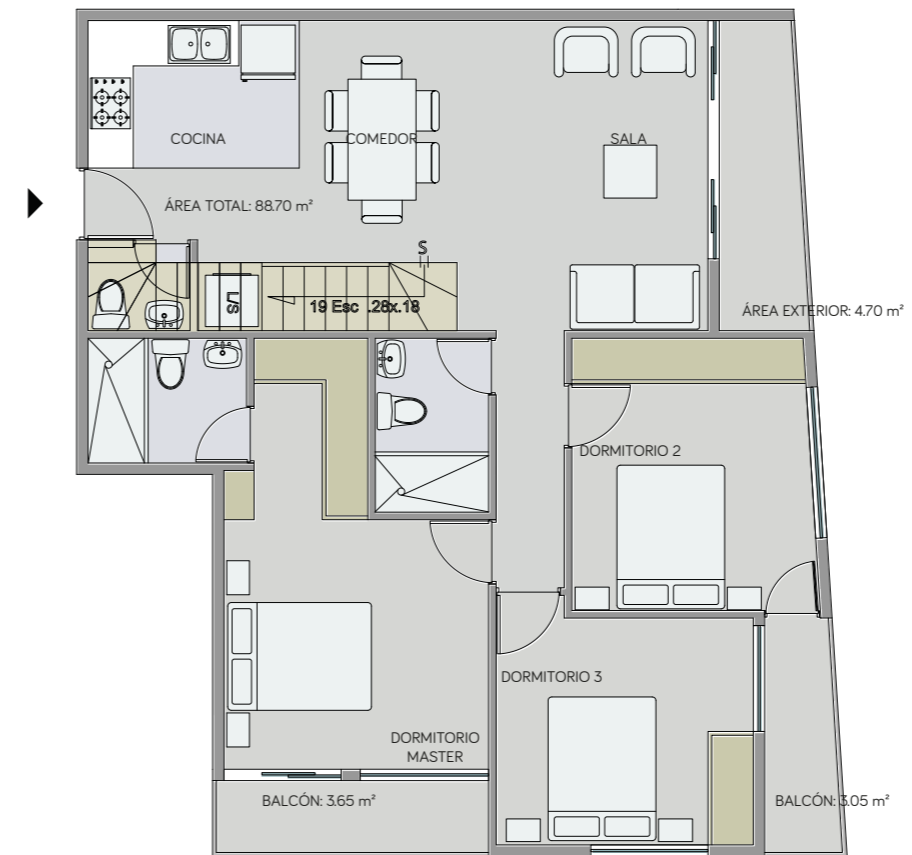

Planta Baja



Escala 1:00



ConstruRemodelar

DEPARTAMENTO B8


3 DORMITORIOS

Área interior: 92.00 m²

Balcones: 36.55 m²

Área total: 128.55 m²

Sala, comedor, cocina, área de lavado, baño social, 2 baños completos, balcones, bodega y parqueadero.

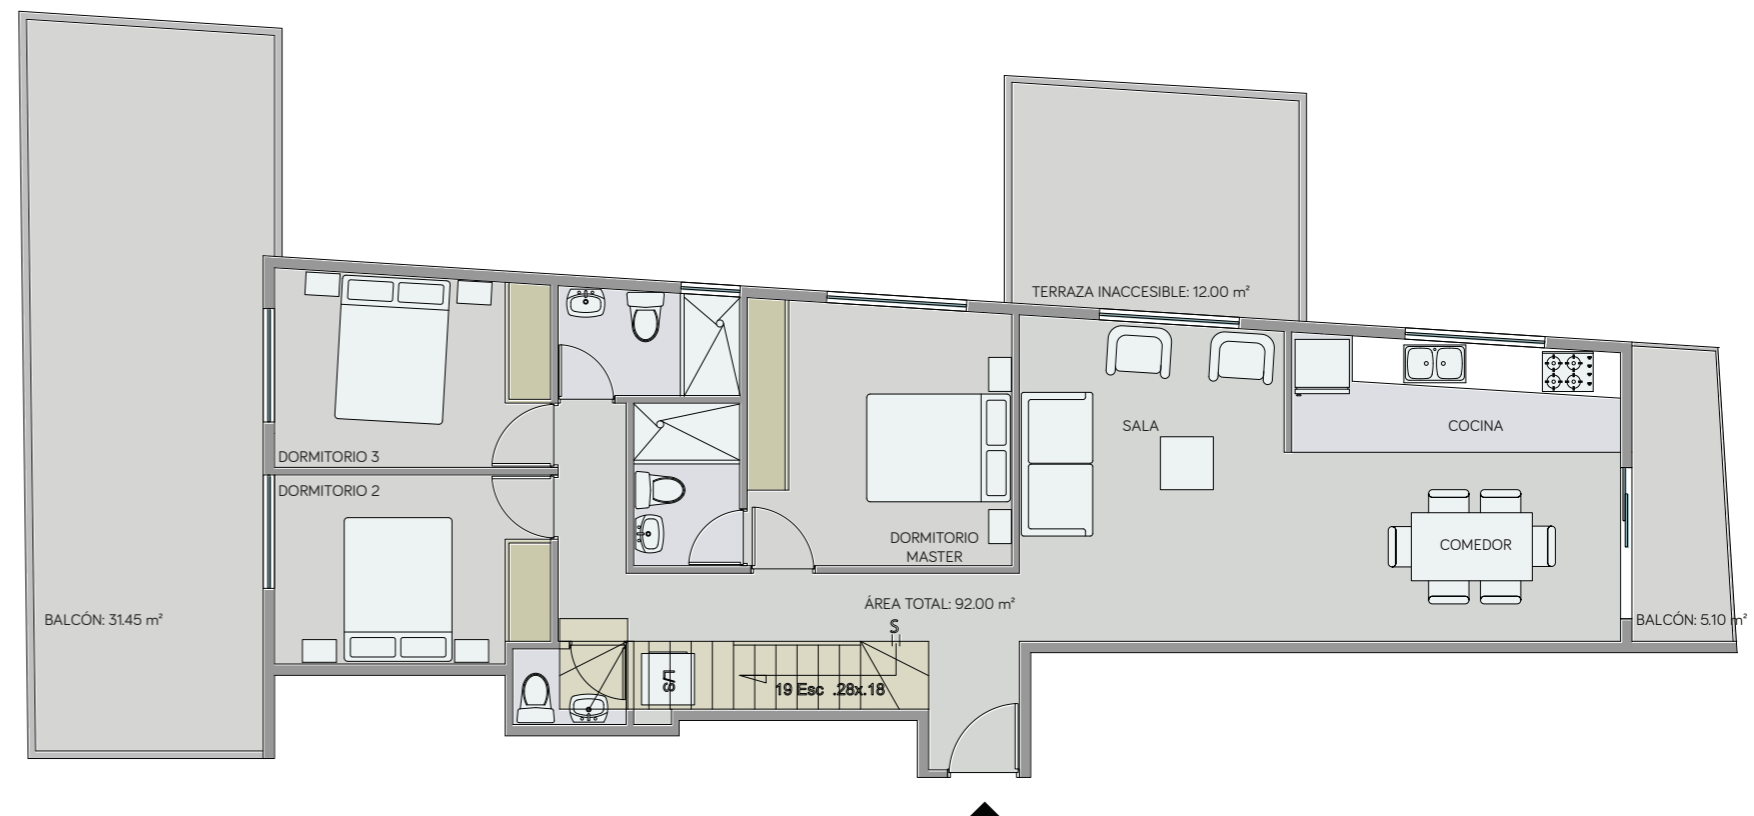

Planta Baja



Escala 1:00